


MONTAJE DE CERRAMIENTO



**PREFABRICADOS EXTREMADURA
2002 S.L.**

DETALLE COLOCACIÓN CERRAMIENTO

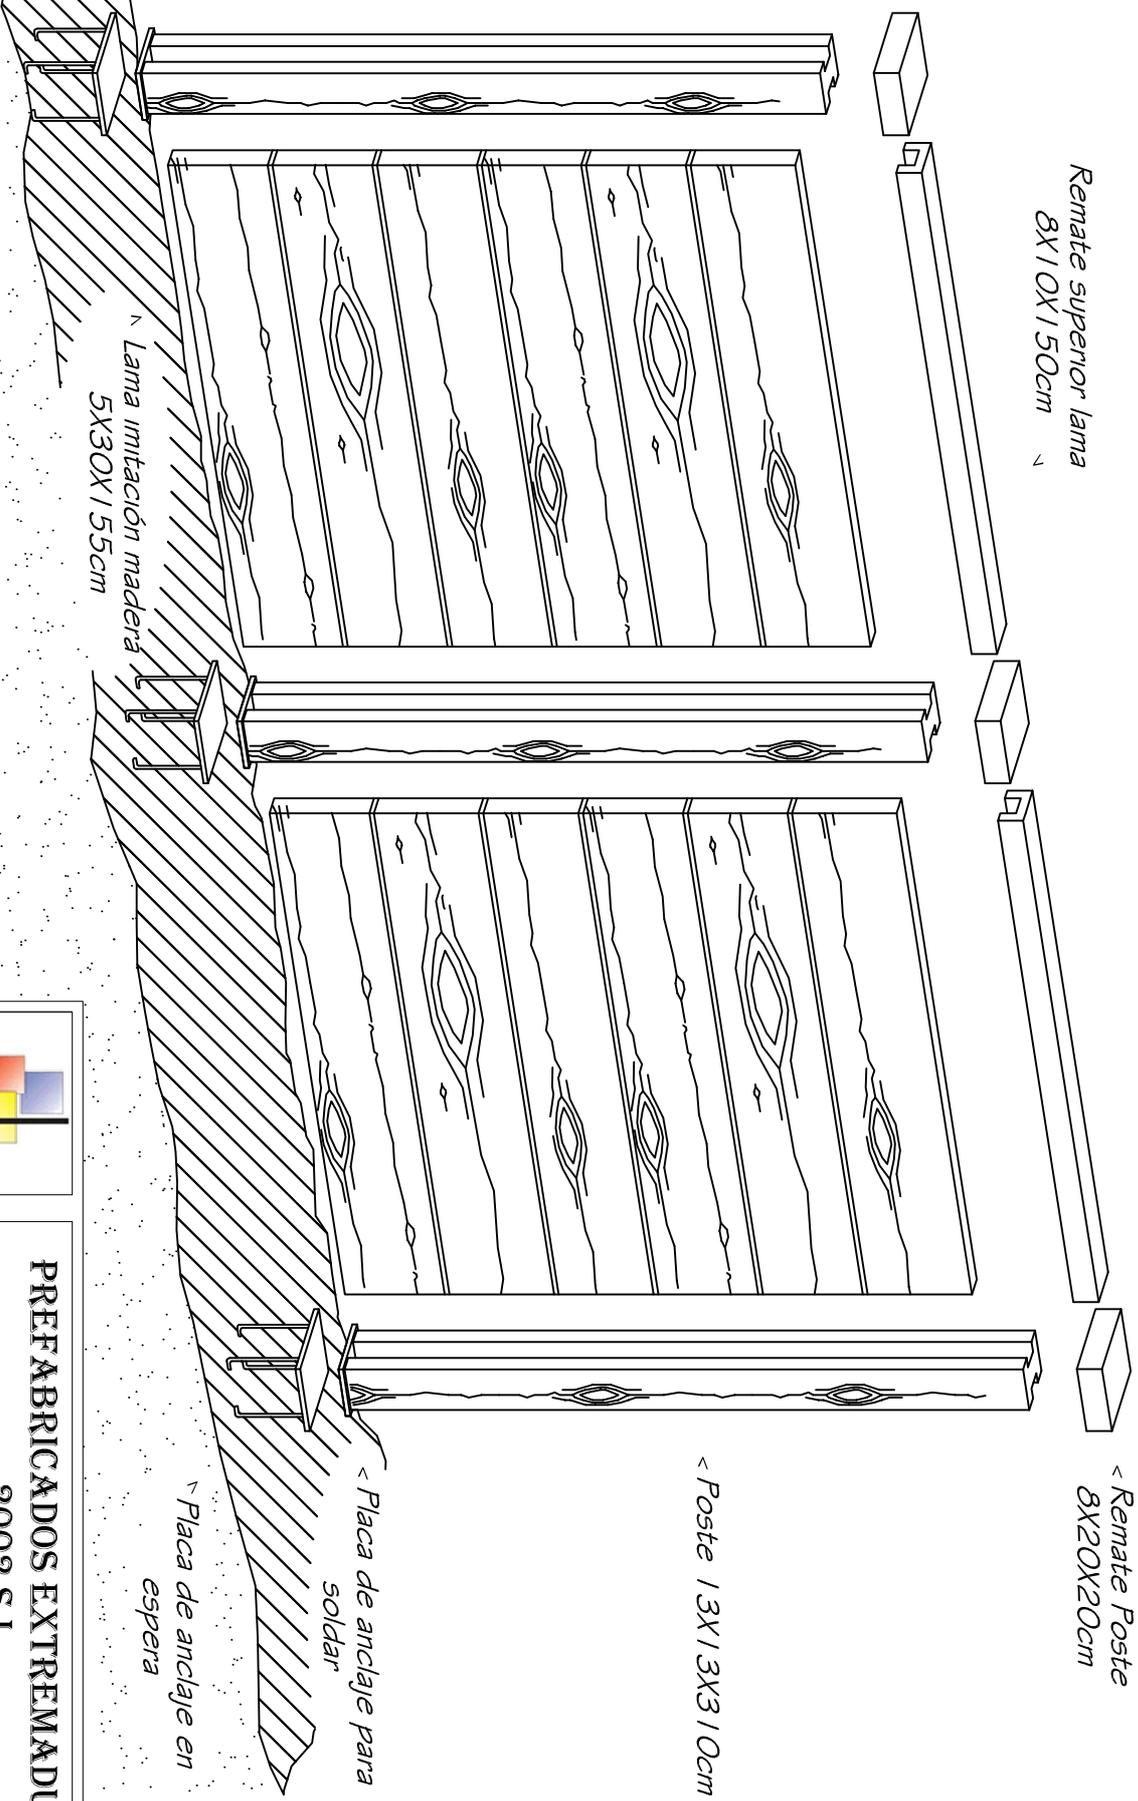

Prefabricados
Extremadura
2002

FECHA:
17-01-2014

EMPRESA:
PREFABRICADOS EXTREMADURA 2002

ESCALA:
5/11 etc.

PLANO N.º: